

Interpellation om höghus efter rivningen av arbetarbostäderna på Rölon

Beslutet om att ge tillstånd till att riva de fem arbetarbostäderna på Rölon är redan taget. Men själva frågan är fortfarande vid liv då flera överklaganden har gjorts och många kommuninvånare diskuterar frågan på sociala medier eller ute på samhället.

Det som vi är frågande till just nu är vilka ambitioner som kommunen har gällande en eventuell framtid efter det att arbetarbostäderna har rivits. Undertecknad minns när vi hade en ägardialog med Hammaröbostäder våren 2022. Då fick vi presenterat ett arbetsmaterial där det finns med en skiss på hur eventuella höghus skulle se ut på Rölon. I denna skiss kan vi se att höghusen skulle bli 5 eller 7 våningar och att de inte alls liknar de arbetarbostäder som står på Rölon idag.

Även om detta är ett arbetsmaterial och inget beslut är fattat så vill vi veta vilka ambitioner som majoriteten har med att göra verklighet av detta. Det är knappast en slump att detta arbetsmaterial tagits fram. Skissen bifogas interpellationen.


Så min fråga till ordföranden för Hammaröbostäder lyder:

Vilka ambitioner har ni i att bygga höghus, som är upp till 7 våningar eller högre, på Rölon efter det att de kulturella arbetarbostäderna har rivits?

Vilka ambitioner har ni att nybyggnationen på Rölon, efter det att arbetarbostäderna har rivits, harmoniserar med miljön och historien i området Rölon?

Anders Ahl – SoB

Skoghall den 27 augusti 2024

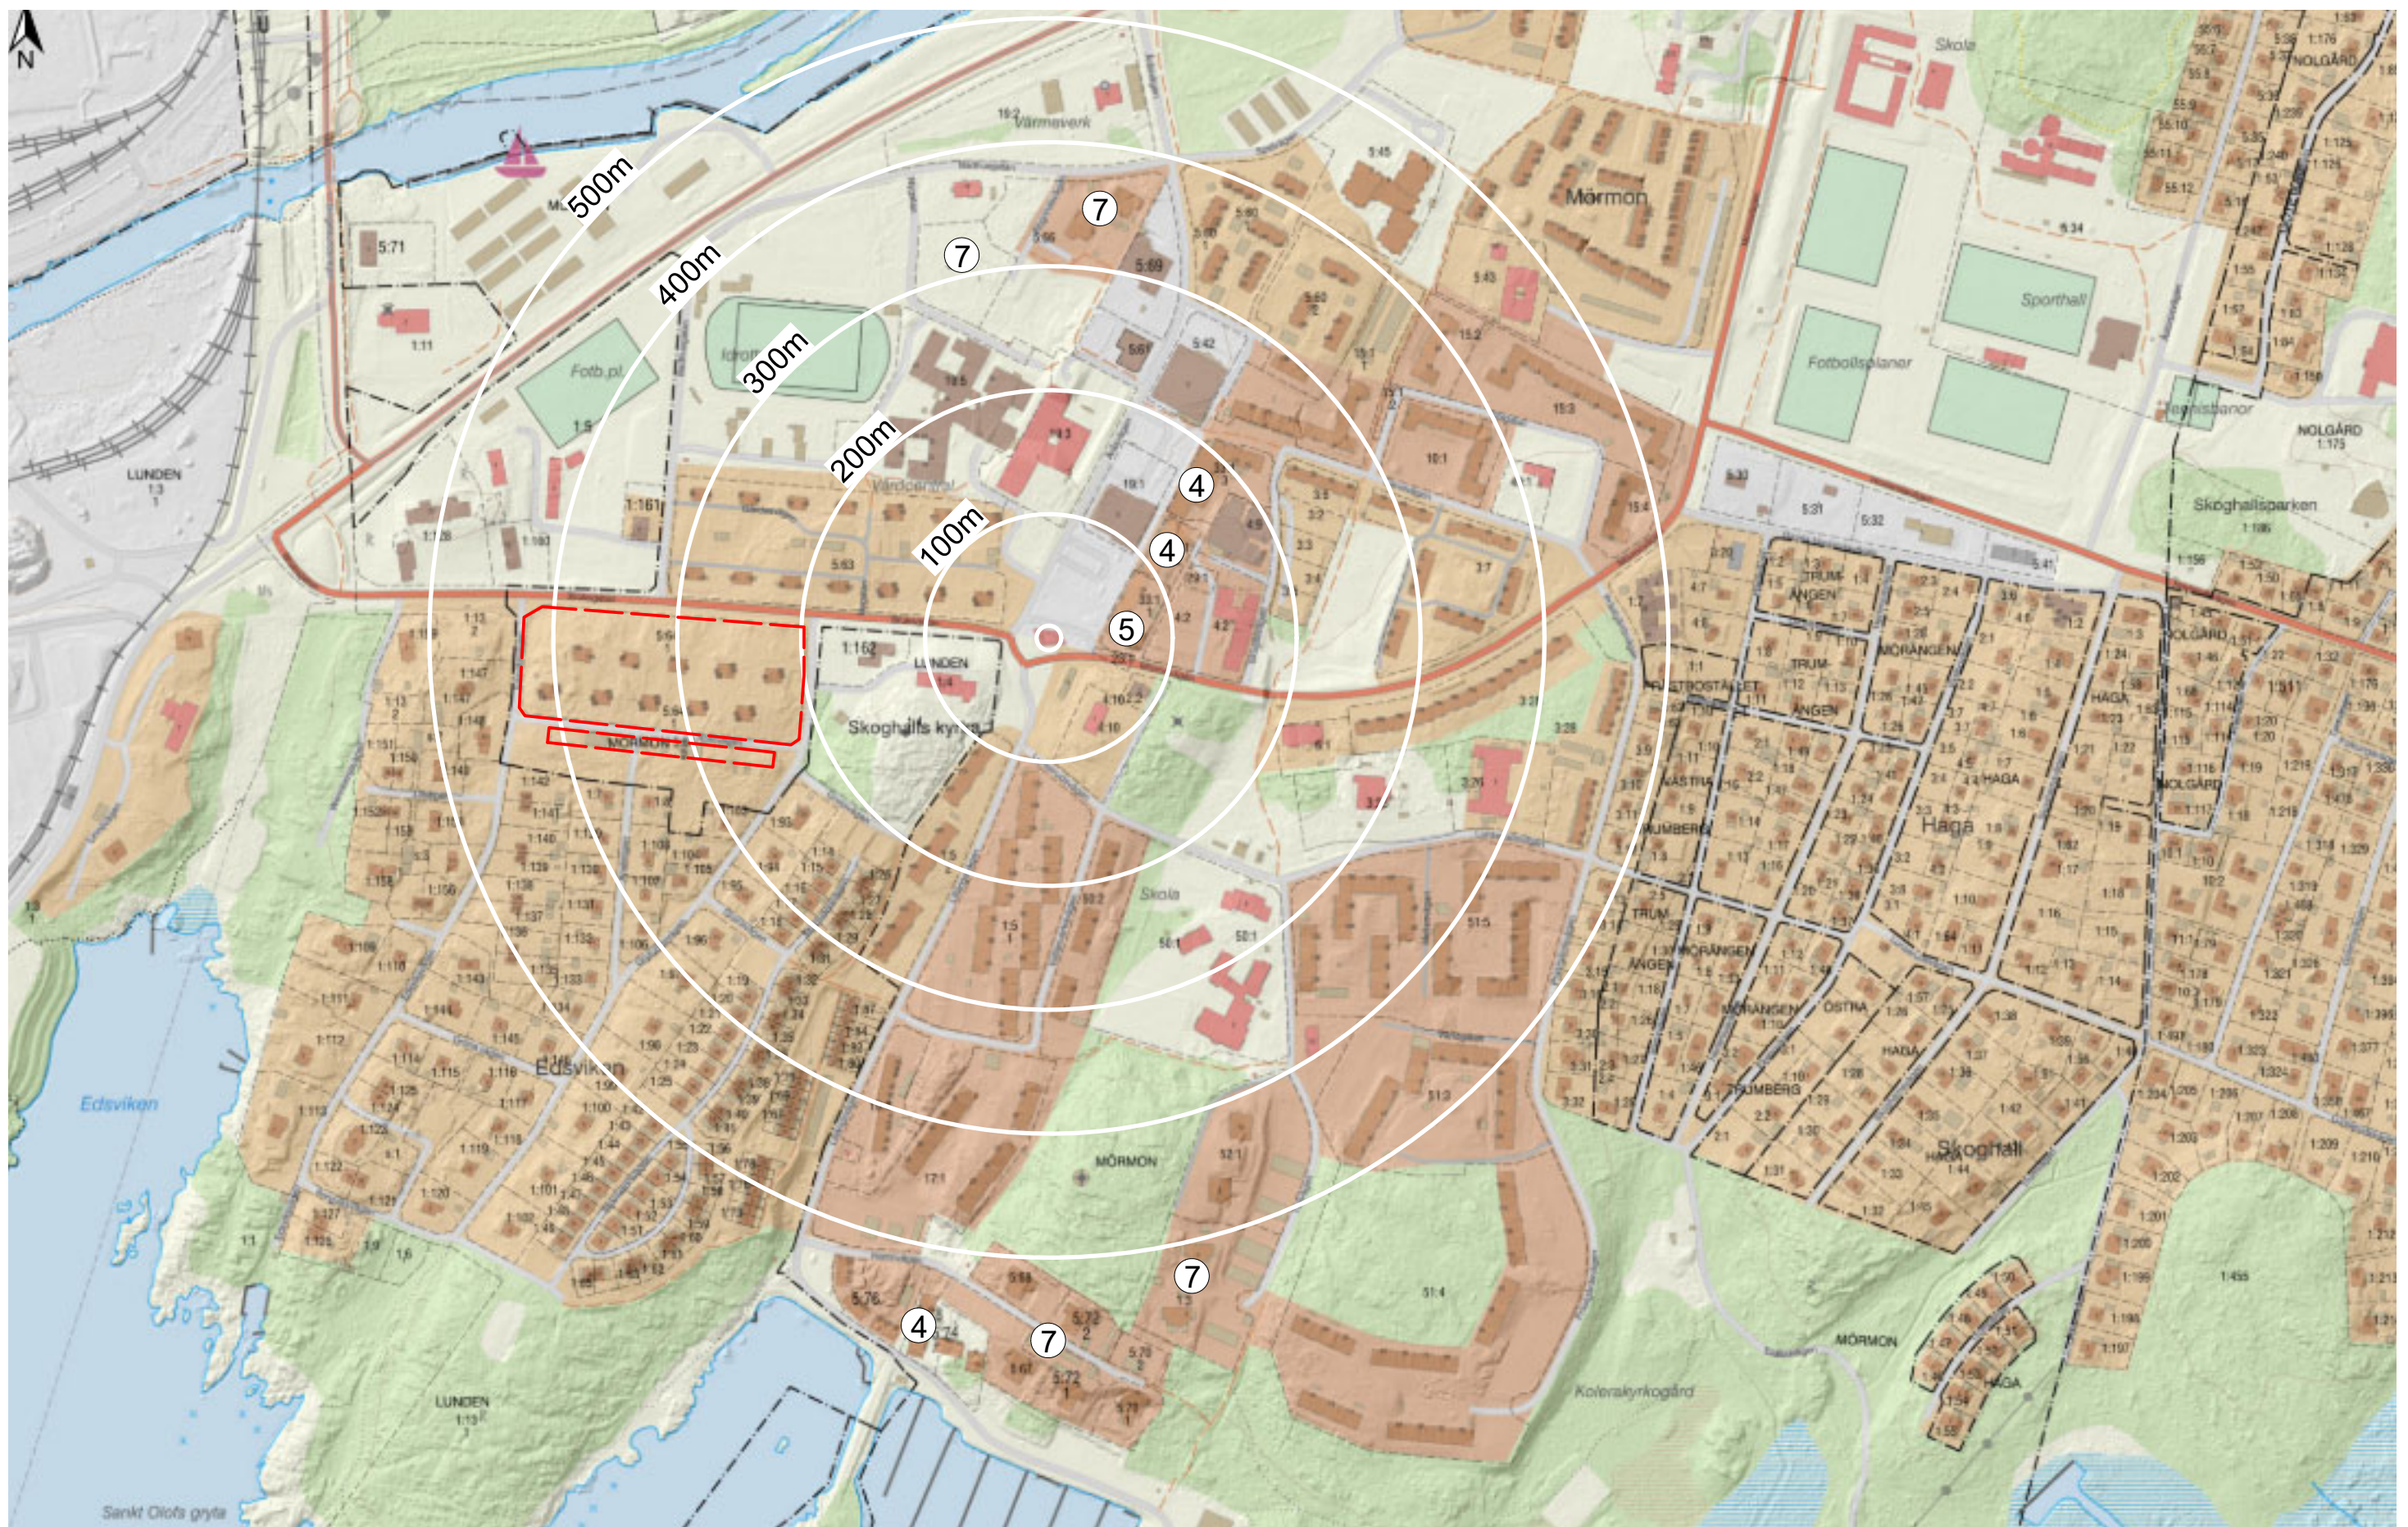

Centrumnära bostadsområde, Hammarö


HABO0035

KLARA
arkitekter

SKOGHALL - OMRÅDE
SKISSFÖRSLAG

2022-05-25/SP

SKALA A3 1:5000

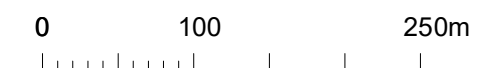



Centrumnära bostadsområde, Hammarö

HABO0035

KLARA
arkitekter

BEFINTLIG SITUATIONSPLAN
SKISSFÖRSLAG

2022-05-25/SP

SKALA A3 1:1500



Centrumnära bostadsområde, Hammarö

HABO0035

KLARA
arkitekter

SITUATIONSPLAN
SKISSFÖRSLAG

2022-05-25/SP

SKALA A3 1:1500



Centrumnära bostadsområde, Hammarö

HABO0035

SITUATIONSPLAN
SKISSFÖRSLAG

2022-05-25/SP

SKALA A3 1:1500

KLARA
arkitekter



Centrumnära bostadsområde, Hammarö

HABO0035

SITUATIONSPLAN
SKISSFÖRSLAG

2022-05-25/SP

SKALA A3 1:1500

KLARA
arkitekter



Centrumnära bostadsområde, Hammarö

HAB00035

KLARA
arkitekter

SITUATIONSPLAN SKISSFÖRSLAG

2022-05-25/SP

SKALA A3 1500



Centrumnära bostadsområde, Hammarö

HABO0035



KLARA
arkitekter

SITUATIONSPLAN
SKISSFÖRSLAG

2022-05-25

SKALA A3 1:1000

0 2.5 50m

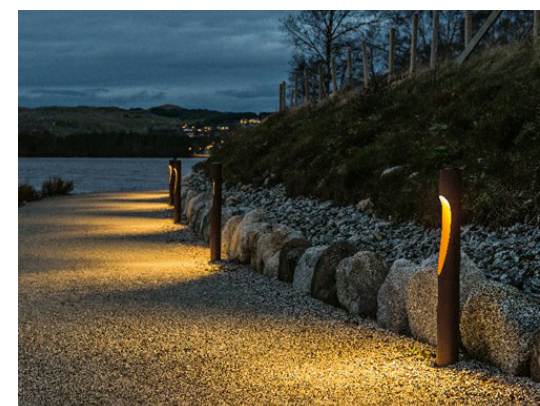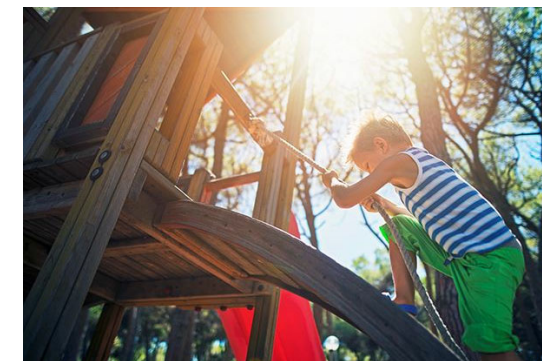

Centrumnära bostadsområde, Hammarö

HABO0035


UTEMILJÖ
SKISSFÖRSLAG

2022-05-25/AO


SKALA A3 1:1000

0 2.5 50m

KLARA
arkitekter

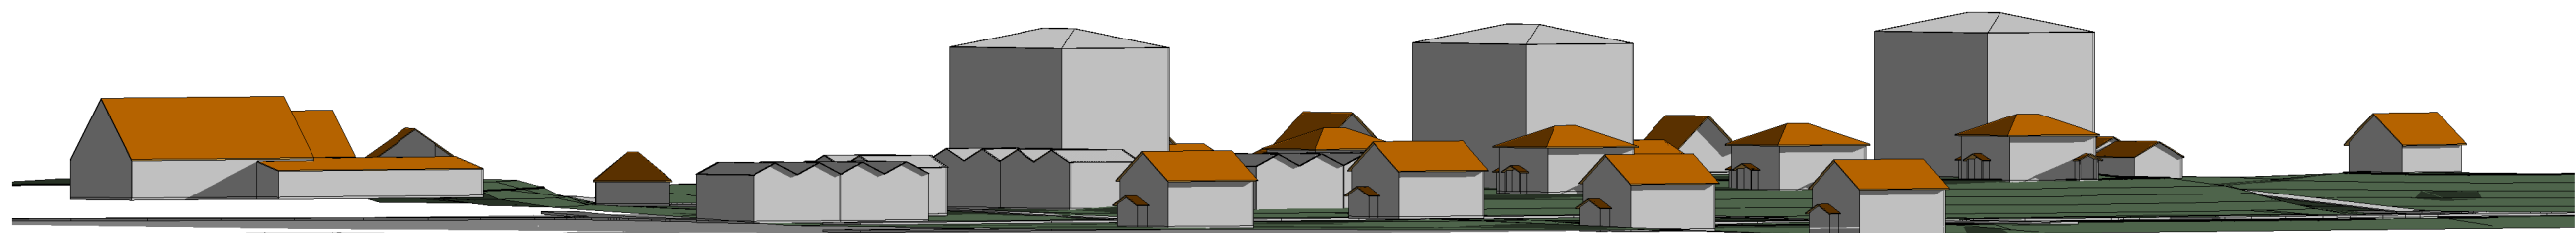


3D VY FRÅN NORR: ALTERNATIV MED 7 VÅNINGAR

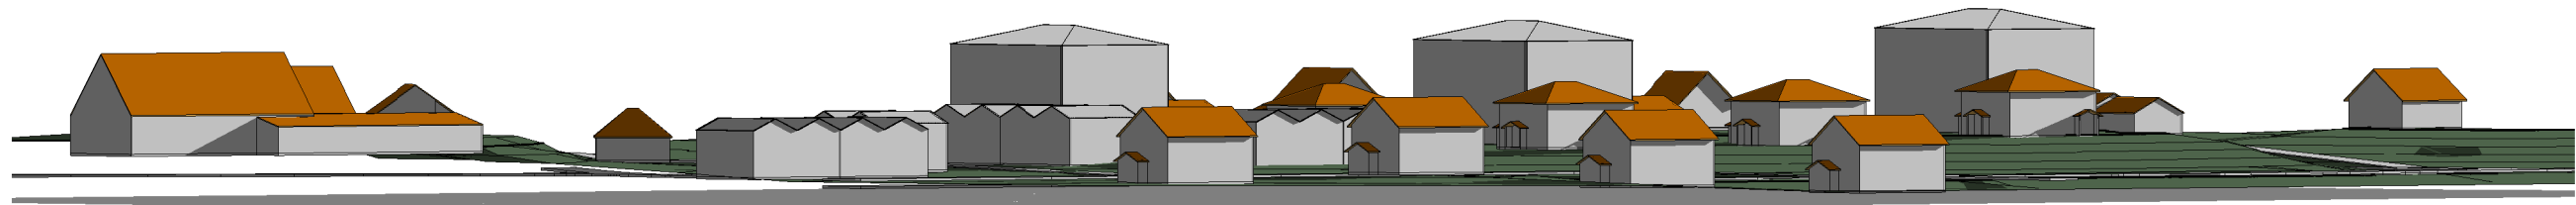


3D VY FRÅN NORR: ALTERNATIV MED 5 VÅNINGAR




3D VY FRÅN NORR: BEFINTLIG

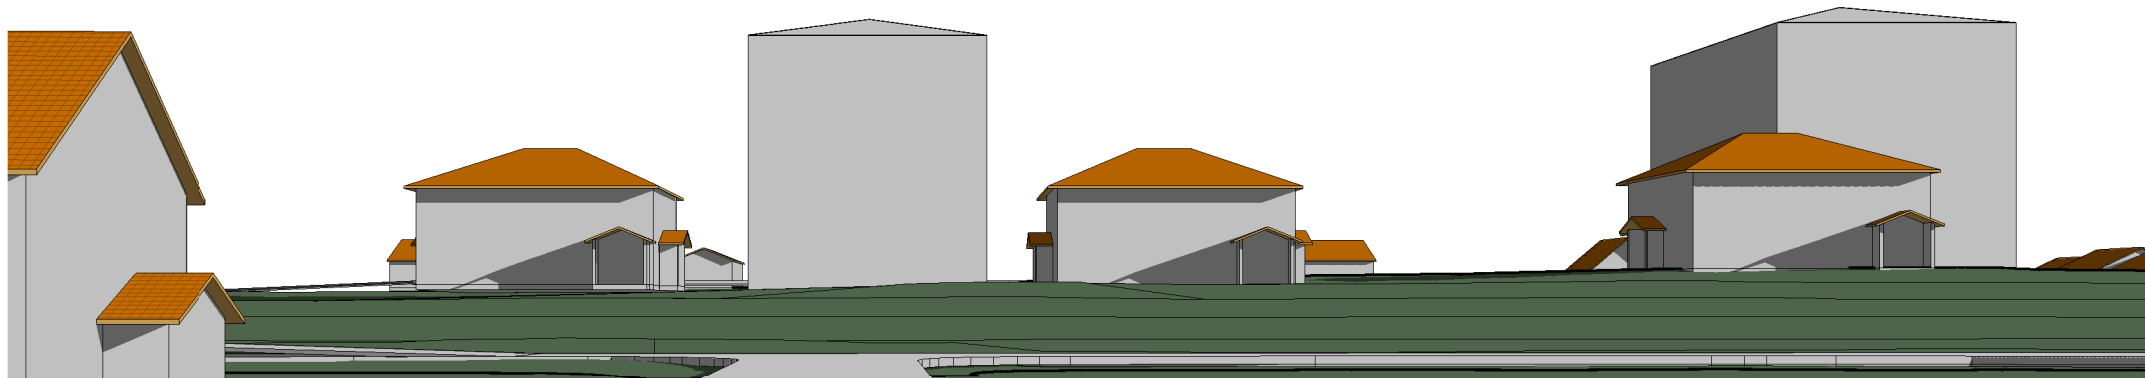


3D VY FRÅN BADHUSGATAN: ALTERNATIV MED 7 VÅNINGAR

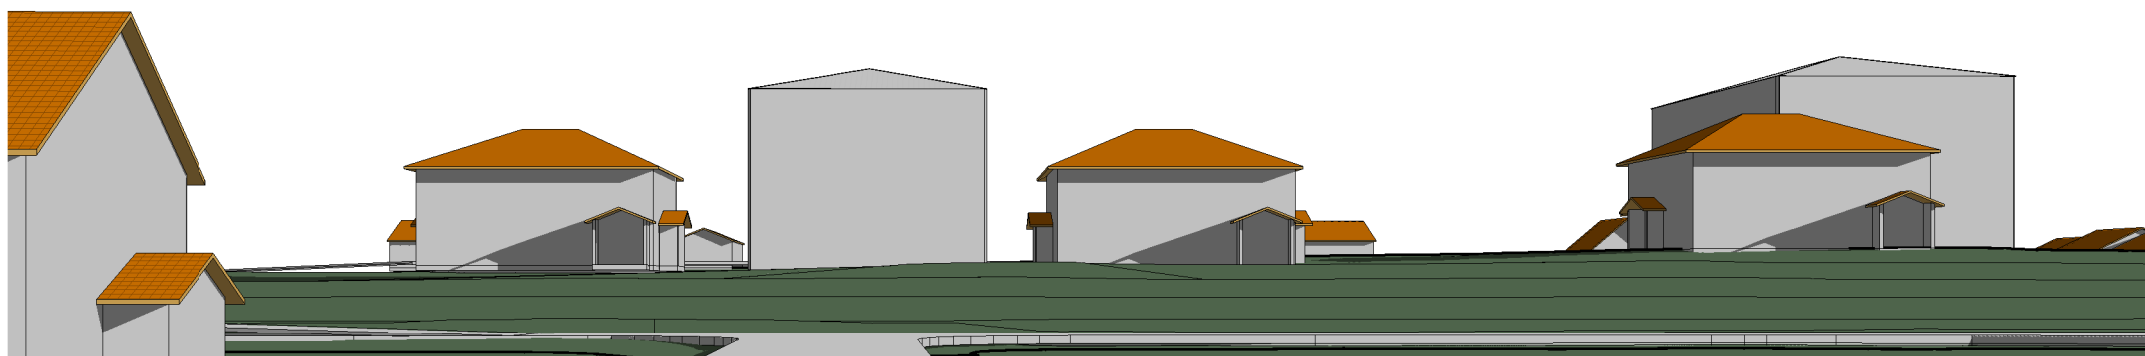


3D VY FRÅN BADHUSGATAN: ALTERNATIV MED 5 VÅNINGAR

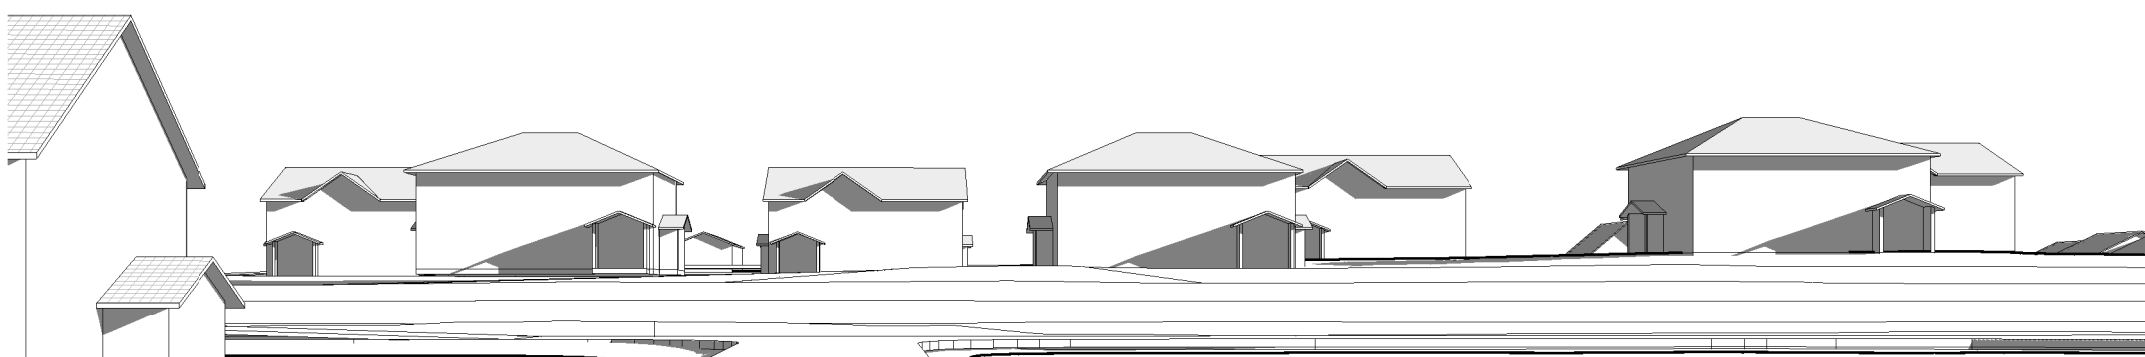


3D VY FRÅN BADHUSGATAN: BEFINTLIG

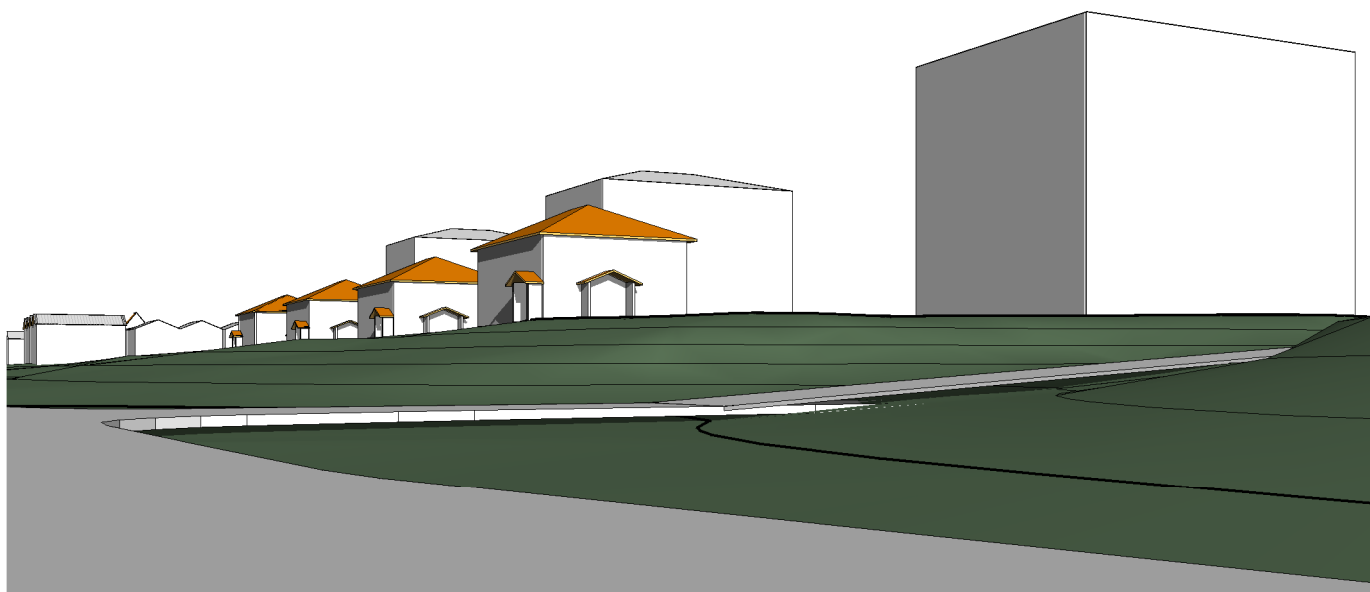


3D VY FRÅN BRUKSSGATAN MOT ÖSTER:
ALTERNATIV MED 7 VÅNINGAR

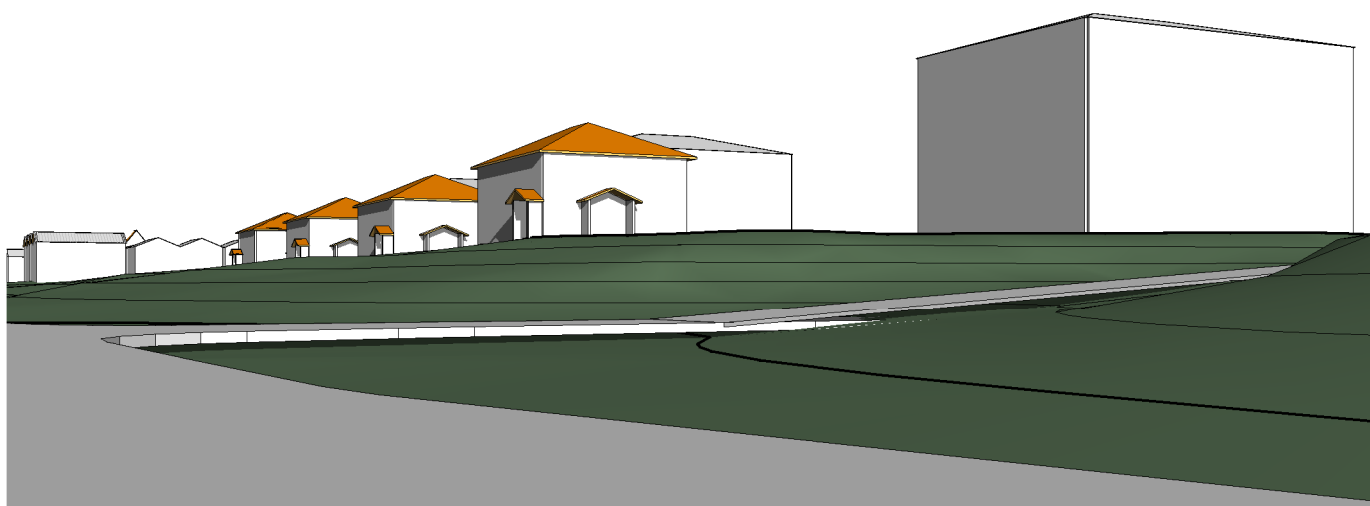


3D VY FRÅN BRUKSSGATAN MOT ÖSTER:
ALTERNATIV MED 5 VÅNINGAR

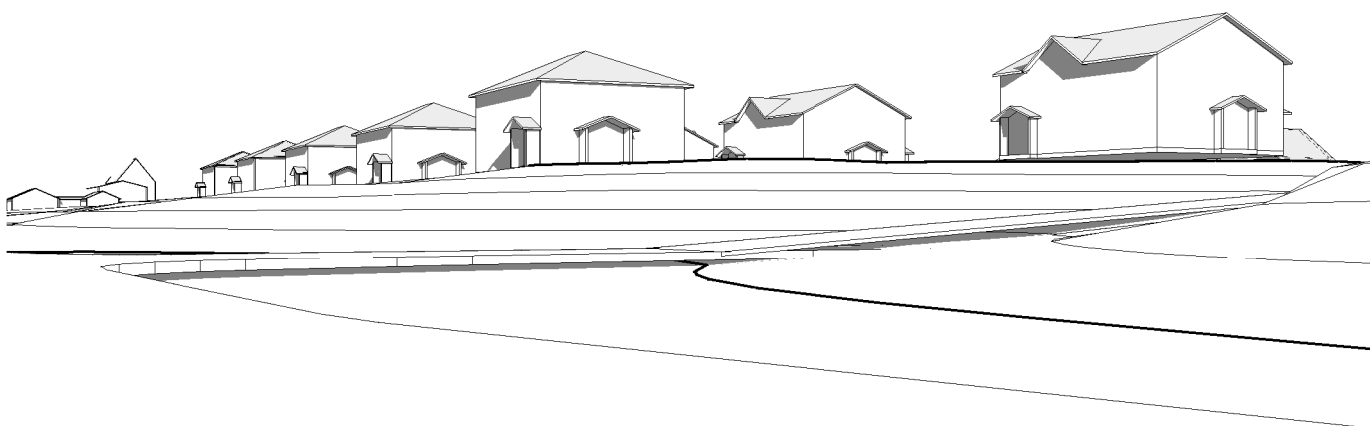


3D VY FRÅN BRUKSSGATAN MOT ÖSTER:
BEFINTLIG

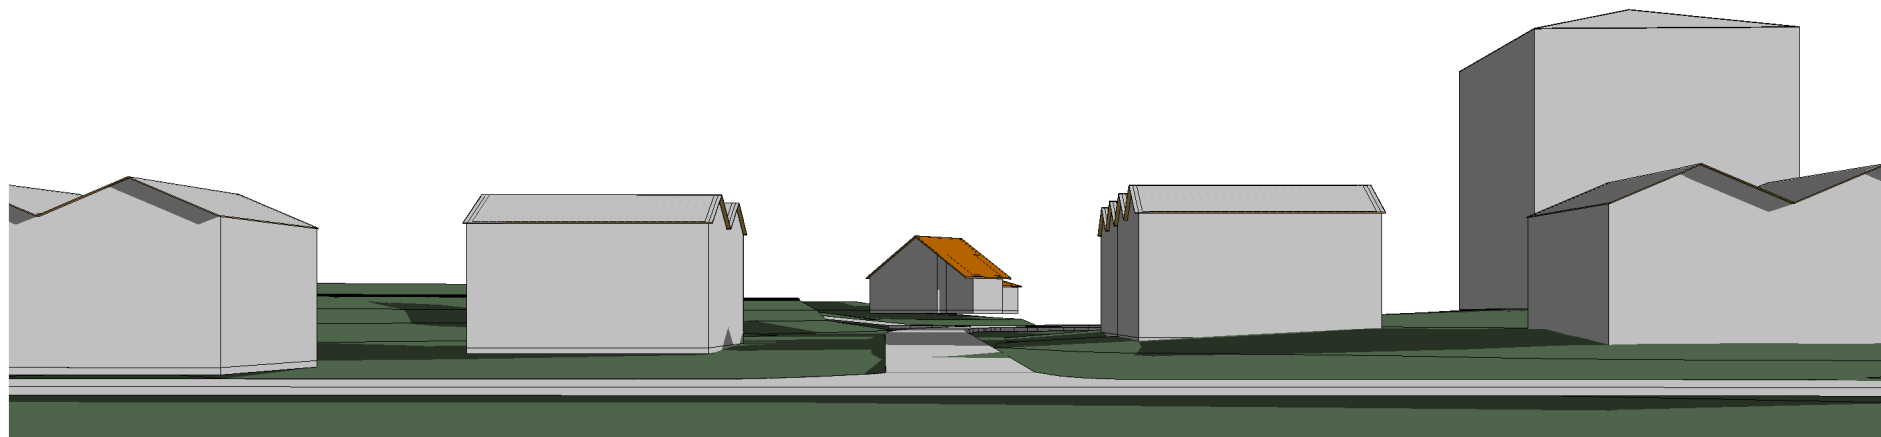



3D VY FRÅN BRUKSSGATAN MOT GRYTUDDSVÄGEN:
ALTERNATIV MED 7 VÅNINGAR

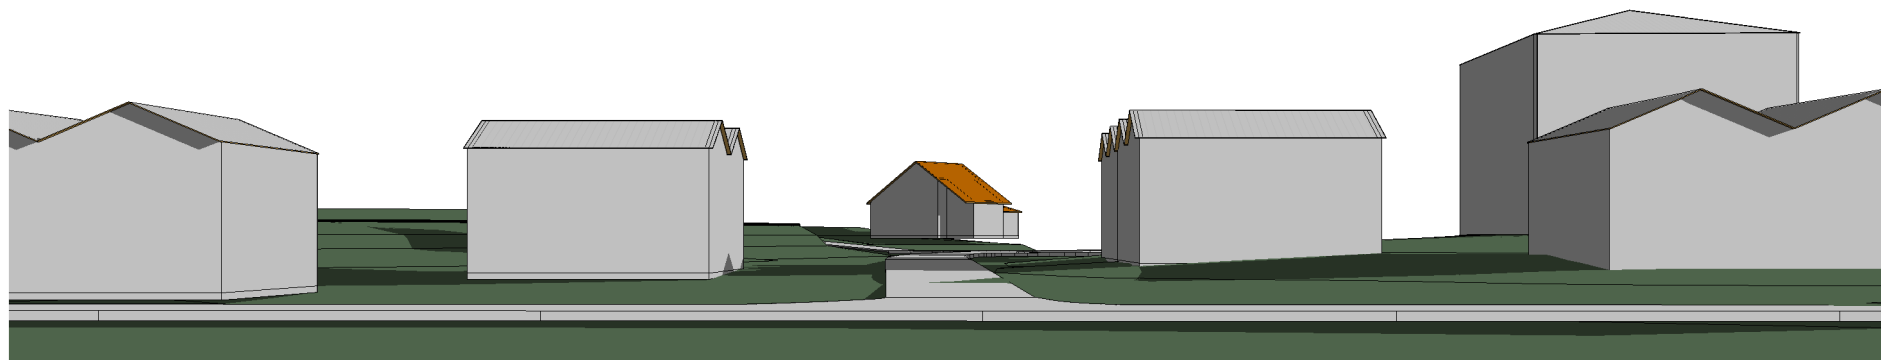

3D VY FRÅN BRUKSSGATAN MOT GRYTUDDSVÄGEN:
ALTERNATIV MED 5 VÅNINGAR

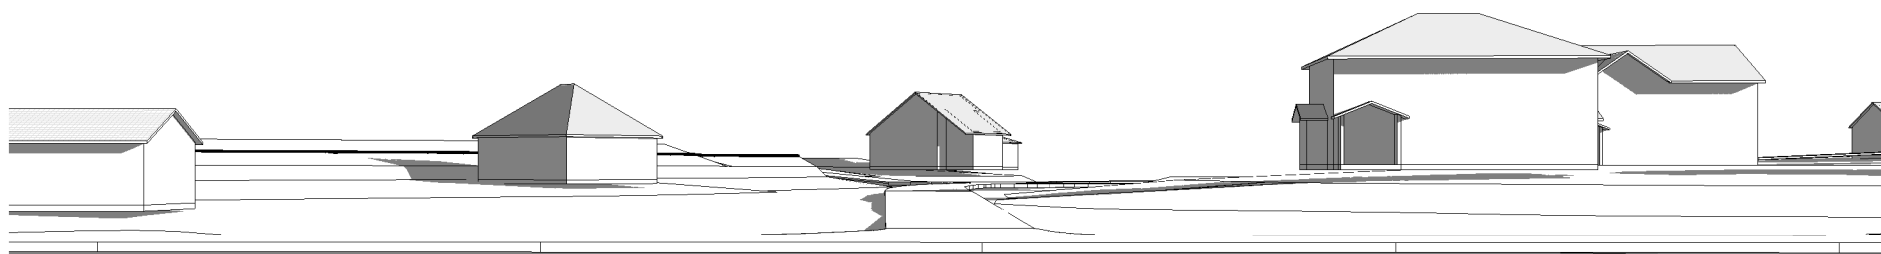

3D VY FRÅN BRUKSSGATAN MOT GRYTUDDSVÄGEN: :
BEFINTLIG

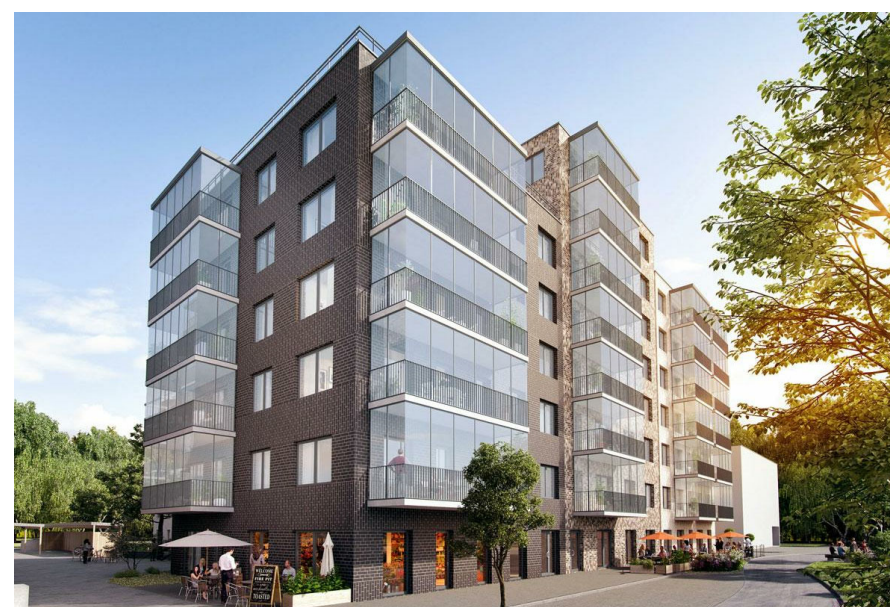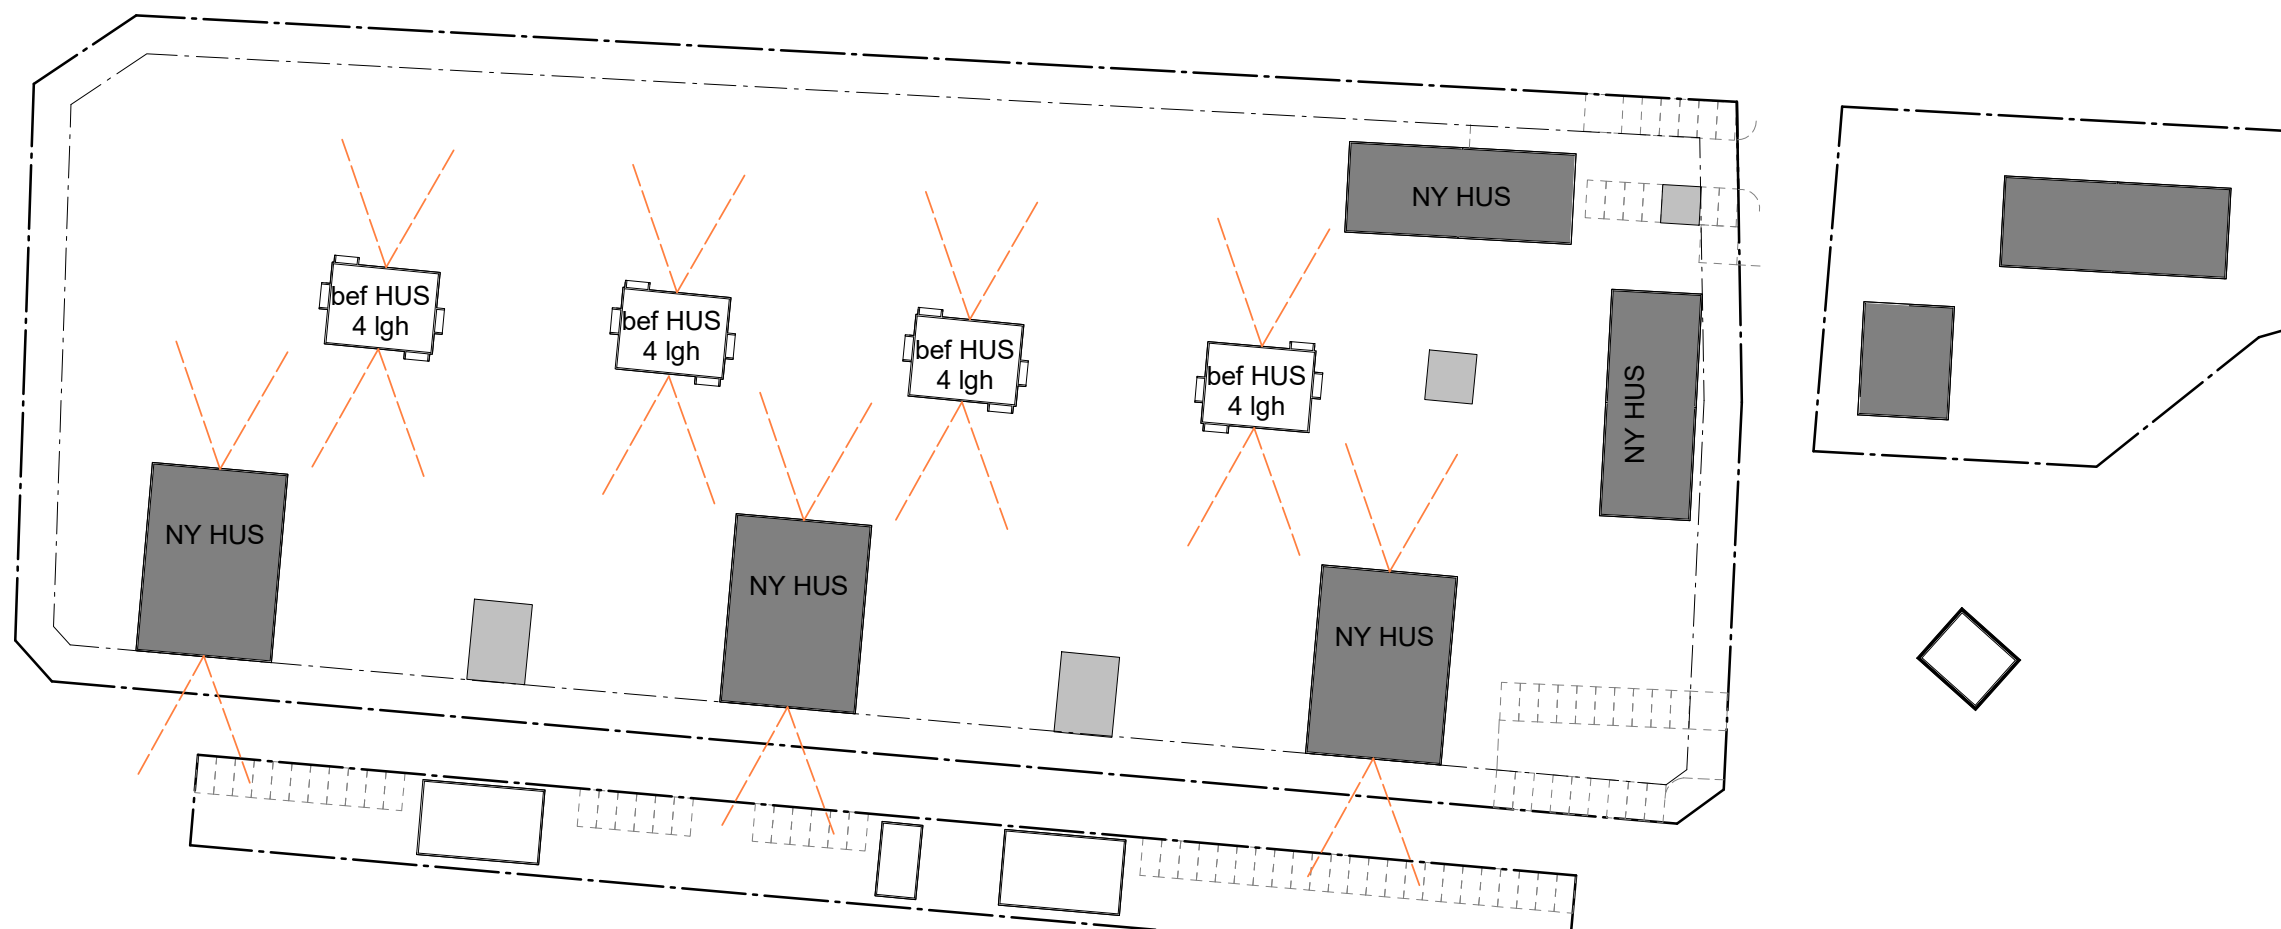

Centrumnära bostadsområde, Hammarö

HABO0035

GESTALTNING - REFERENSBILDER
SKISSFÖRSLAG

2022-05-25/LC

SKALA A3 1:1000



KLARA
arkitekter